







ÚPN-O VYŠNÝ MEDZEV

ZMENY A DOPLNKY č.1

LEGENDA

Stav	Návrh	
		Plochy bývania
		Obslužné komunikácie
		Vypúšťa sa

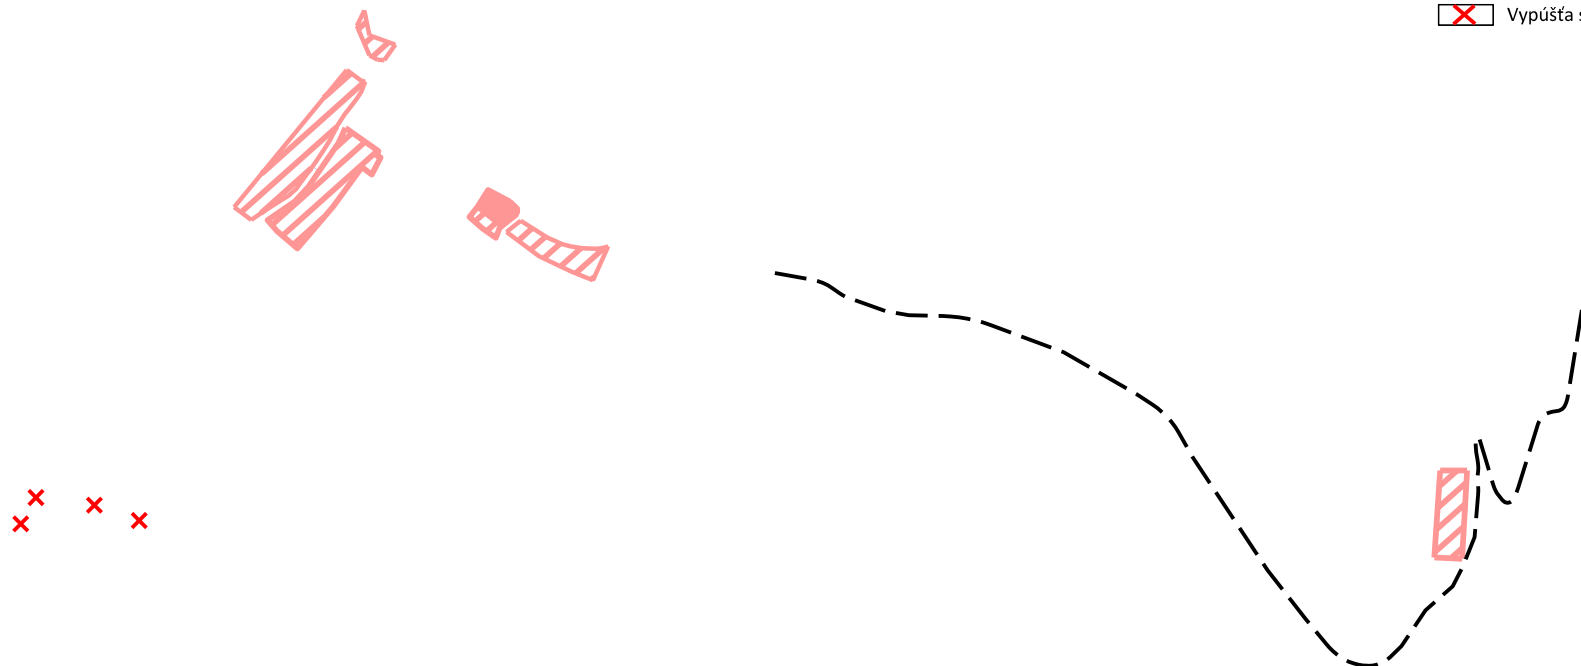

Ing. arch. Viktor Malinovský Rázusova 44, 040 01 Košice tel/fax: 055/62 333 80 mobil: 0905 435 705 e-mail: vmalinovsky@stonline.sk www.malinovsky.sk	objednávateľ	OBEC VYŠNÝ MEDZEV
	autori:	Ing. arch. Viktor Malinovský Ing. arch. Andrea Fričová
 2	obsah výkresu	KOMPLEXNÝ VÝKRES PRIESTOROVÉHO USPORIADANIA A FUNKČNEHO VYUŽIVANIA KATASTRÁLNEHO ÚZEMIA OBCE
	názov akcie	ÚPN-O VYŠNÝ MEDZEV ZMENY A DOPLNKY č. 1
	mierka: 1:10 000	dátum: marec 2016