
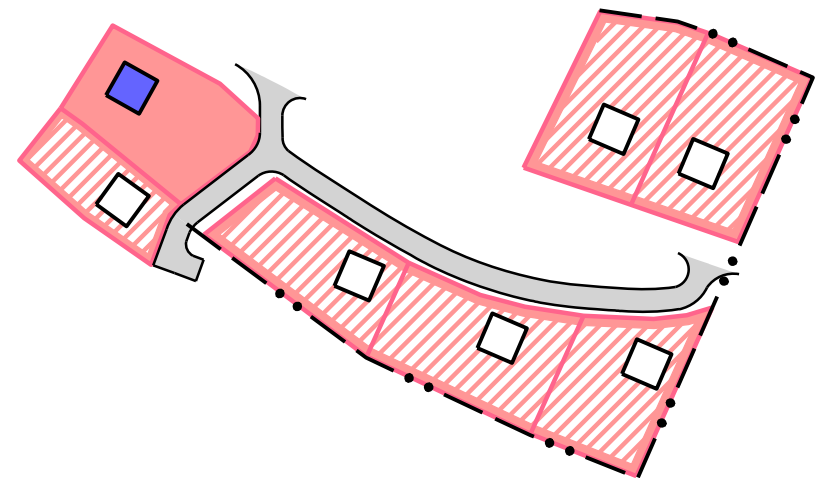


ÚPN-O VYŠNÝ MEDZEV

ZMENY A DOPLNKY č.1

LEGENDA

Stav	Návrh	
		Hranica navrhovaného zastav. územia
		Obslužné komunikácie
		Objekty rodinných a bytových domov
		Plochy rodinných domov

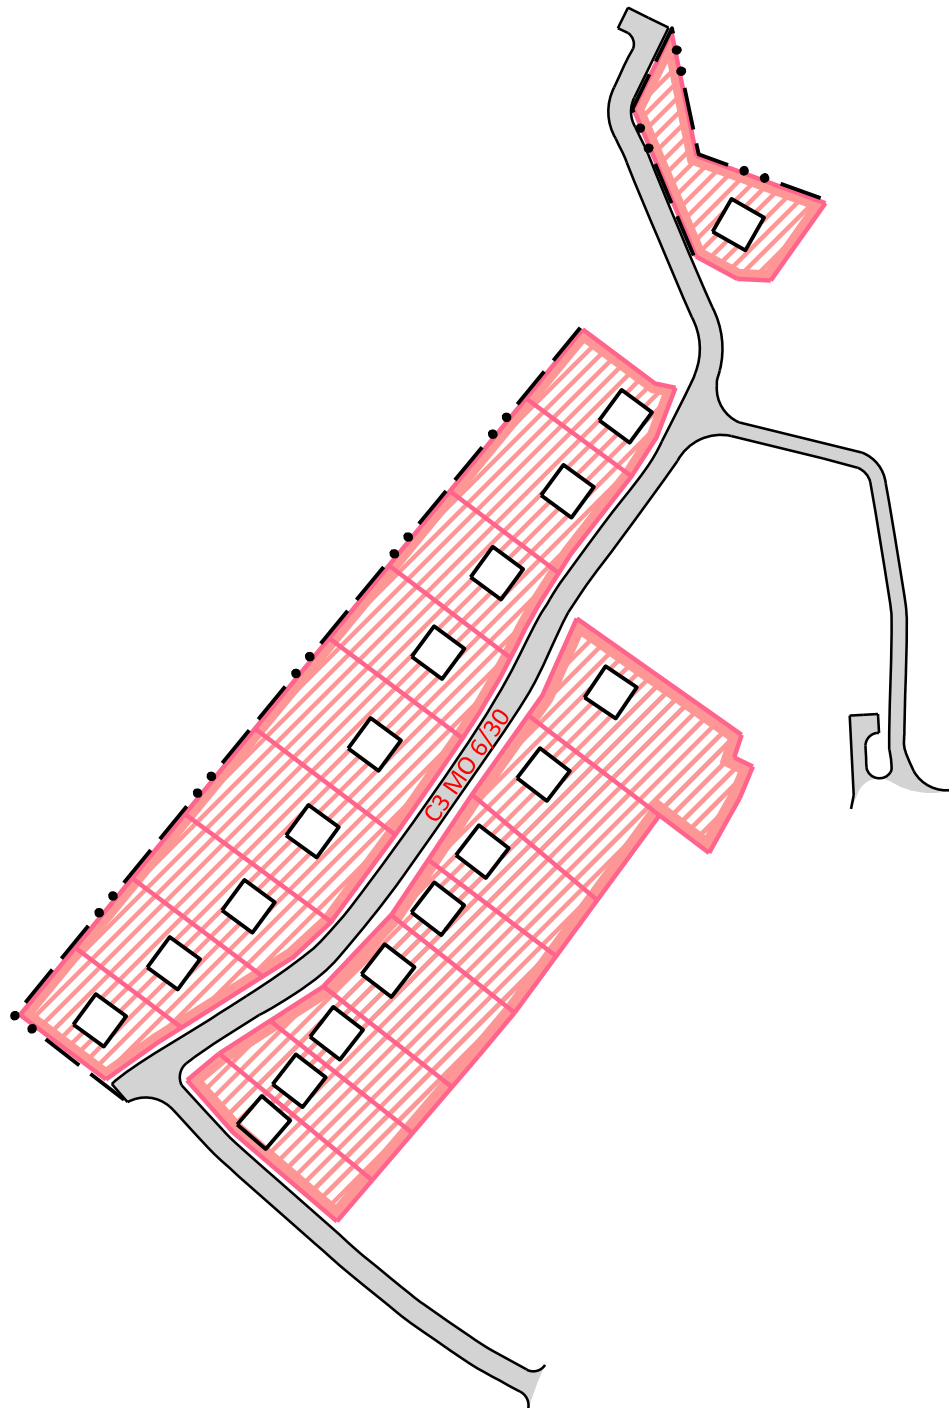

Ing. arch. Viktor Malinovský Rázusova 44, 040 01 Košice tel/fax: 055/62 333 80 mobil: 0905 435 705 e-mail: vmalinovsky@stonline.sk www.malinovsky.sk	objednávateľ	OBEC VYŠNÝ MEDZEV	
	autori	Ing. arch. Viktor Malinovský Ing. arch. Andrea Fričová	
3	obsah výkresu	KOMPLEXNÝ VÝKRES PRIESTOROVÉHO USPORIADANIA A FUNKČNÉHO VYUŽÍVANIA ÚZEMIA A RIEŠENIE VEREJNÉHO DOPRAVNÉHO VYBAVENIA	
	názov akcie	ÚPN-O VYŠNÝ MEDZEV ZMENY A DOPLNKY č. 1	
	mierka: 1:2000	dátum: marec 2016	formát 1x4