
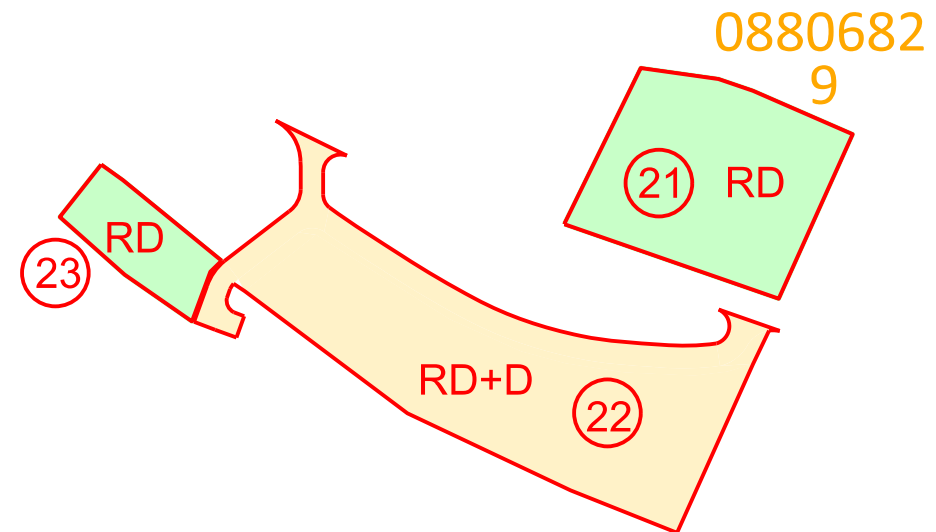


ÚPN-O VYŠNÝ MEDZEV ZMENY A DOPLNKY Č.1

LEGENDA

Stav	Návrh	
		Lokality perspektívneho použitia PP na nepoľnohospodárske účely
		Poradové číslo lokality
		Doprava
		Rodinné domy
		Orná pôda
		Záhrady, sady, trvale trávne porasty
		Ostatná pôda

Ing. arch. Viktor Malinovský Rázusova 44, 040 01 Košice tel/fax: 055/62 333 80 mobil: 0905 435 705 e-mail: vmalinovsky@stonline.sk www.malinovsky.sk	objednávateľ	OBEC VYŠNÝ MEDZEV
	autori:	Ing. arch. Viktor Malinovský Ing. arch. Andrea Fričová
	obsah výkresu	VÝKRES PERSPEKTÍVNEHO POUŽITIA POĽNOHOSPODÁRSKEJ PŔDY A LEŠNÝCH POZEMKOV NA NEPOLNOHOSPOD. ÚČELY
	názov akcie	ÚPN-O VYŠNÝ MEDZEV ZMENY A DOPLNKY Č. 1
6	mierka: 1:2000	dátum: marec 2016 formát 1xA4

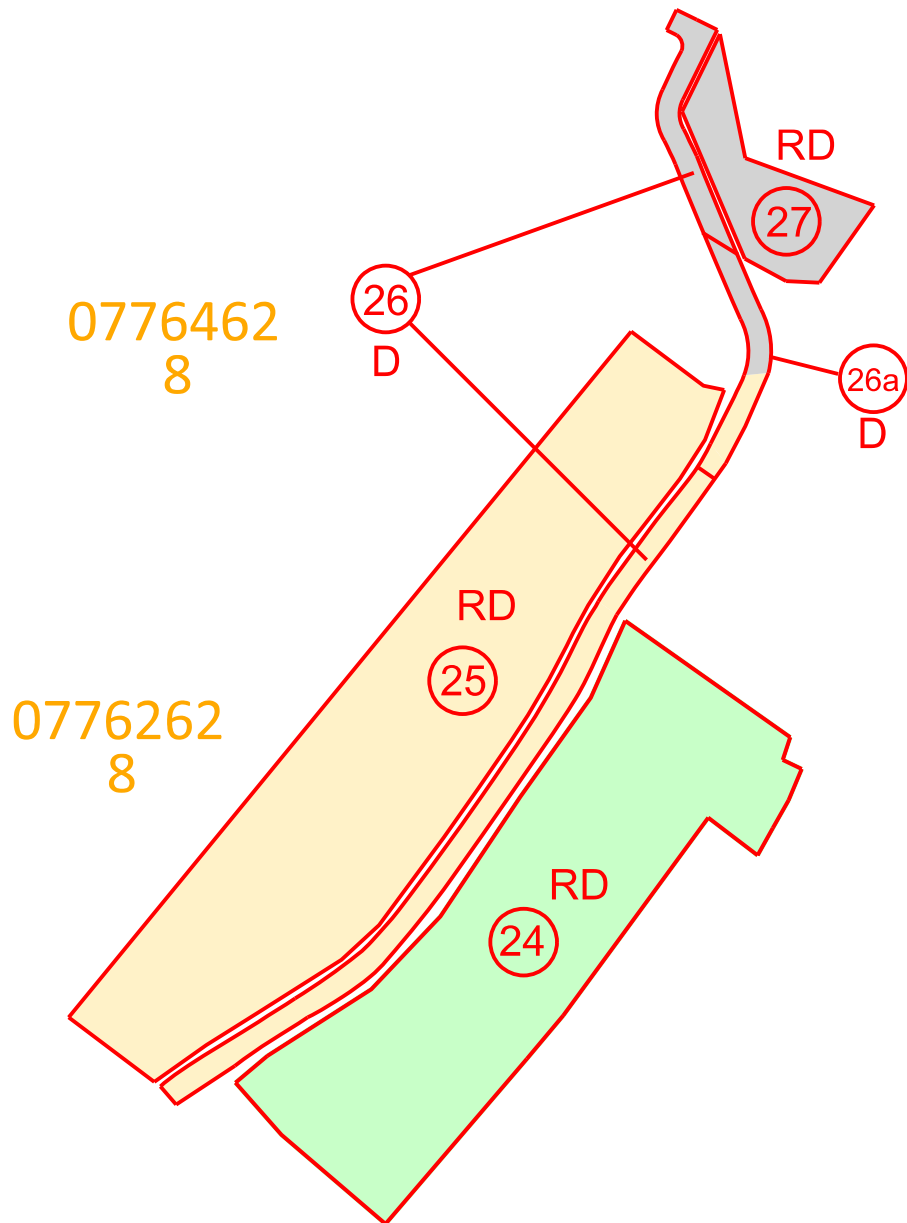

0776462
8

0776262
8

0880682
9