


ÚPN-O VÝŠNY MEDZEV

ZMENY A DOPLNKY č. 1

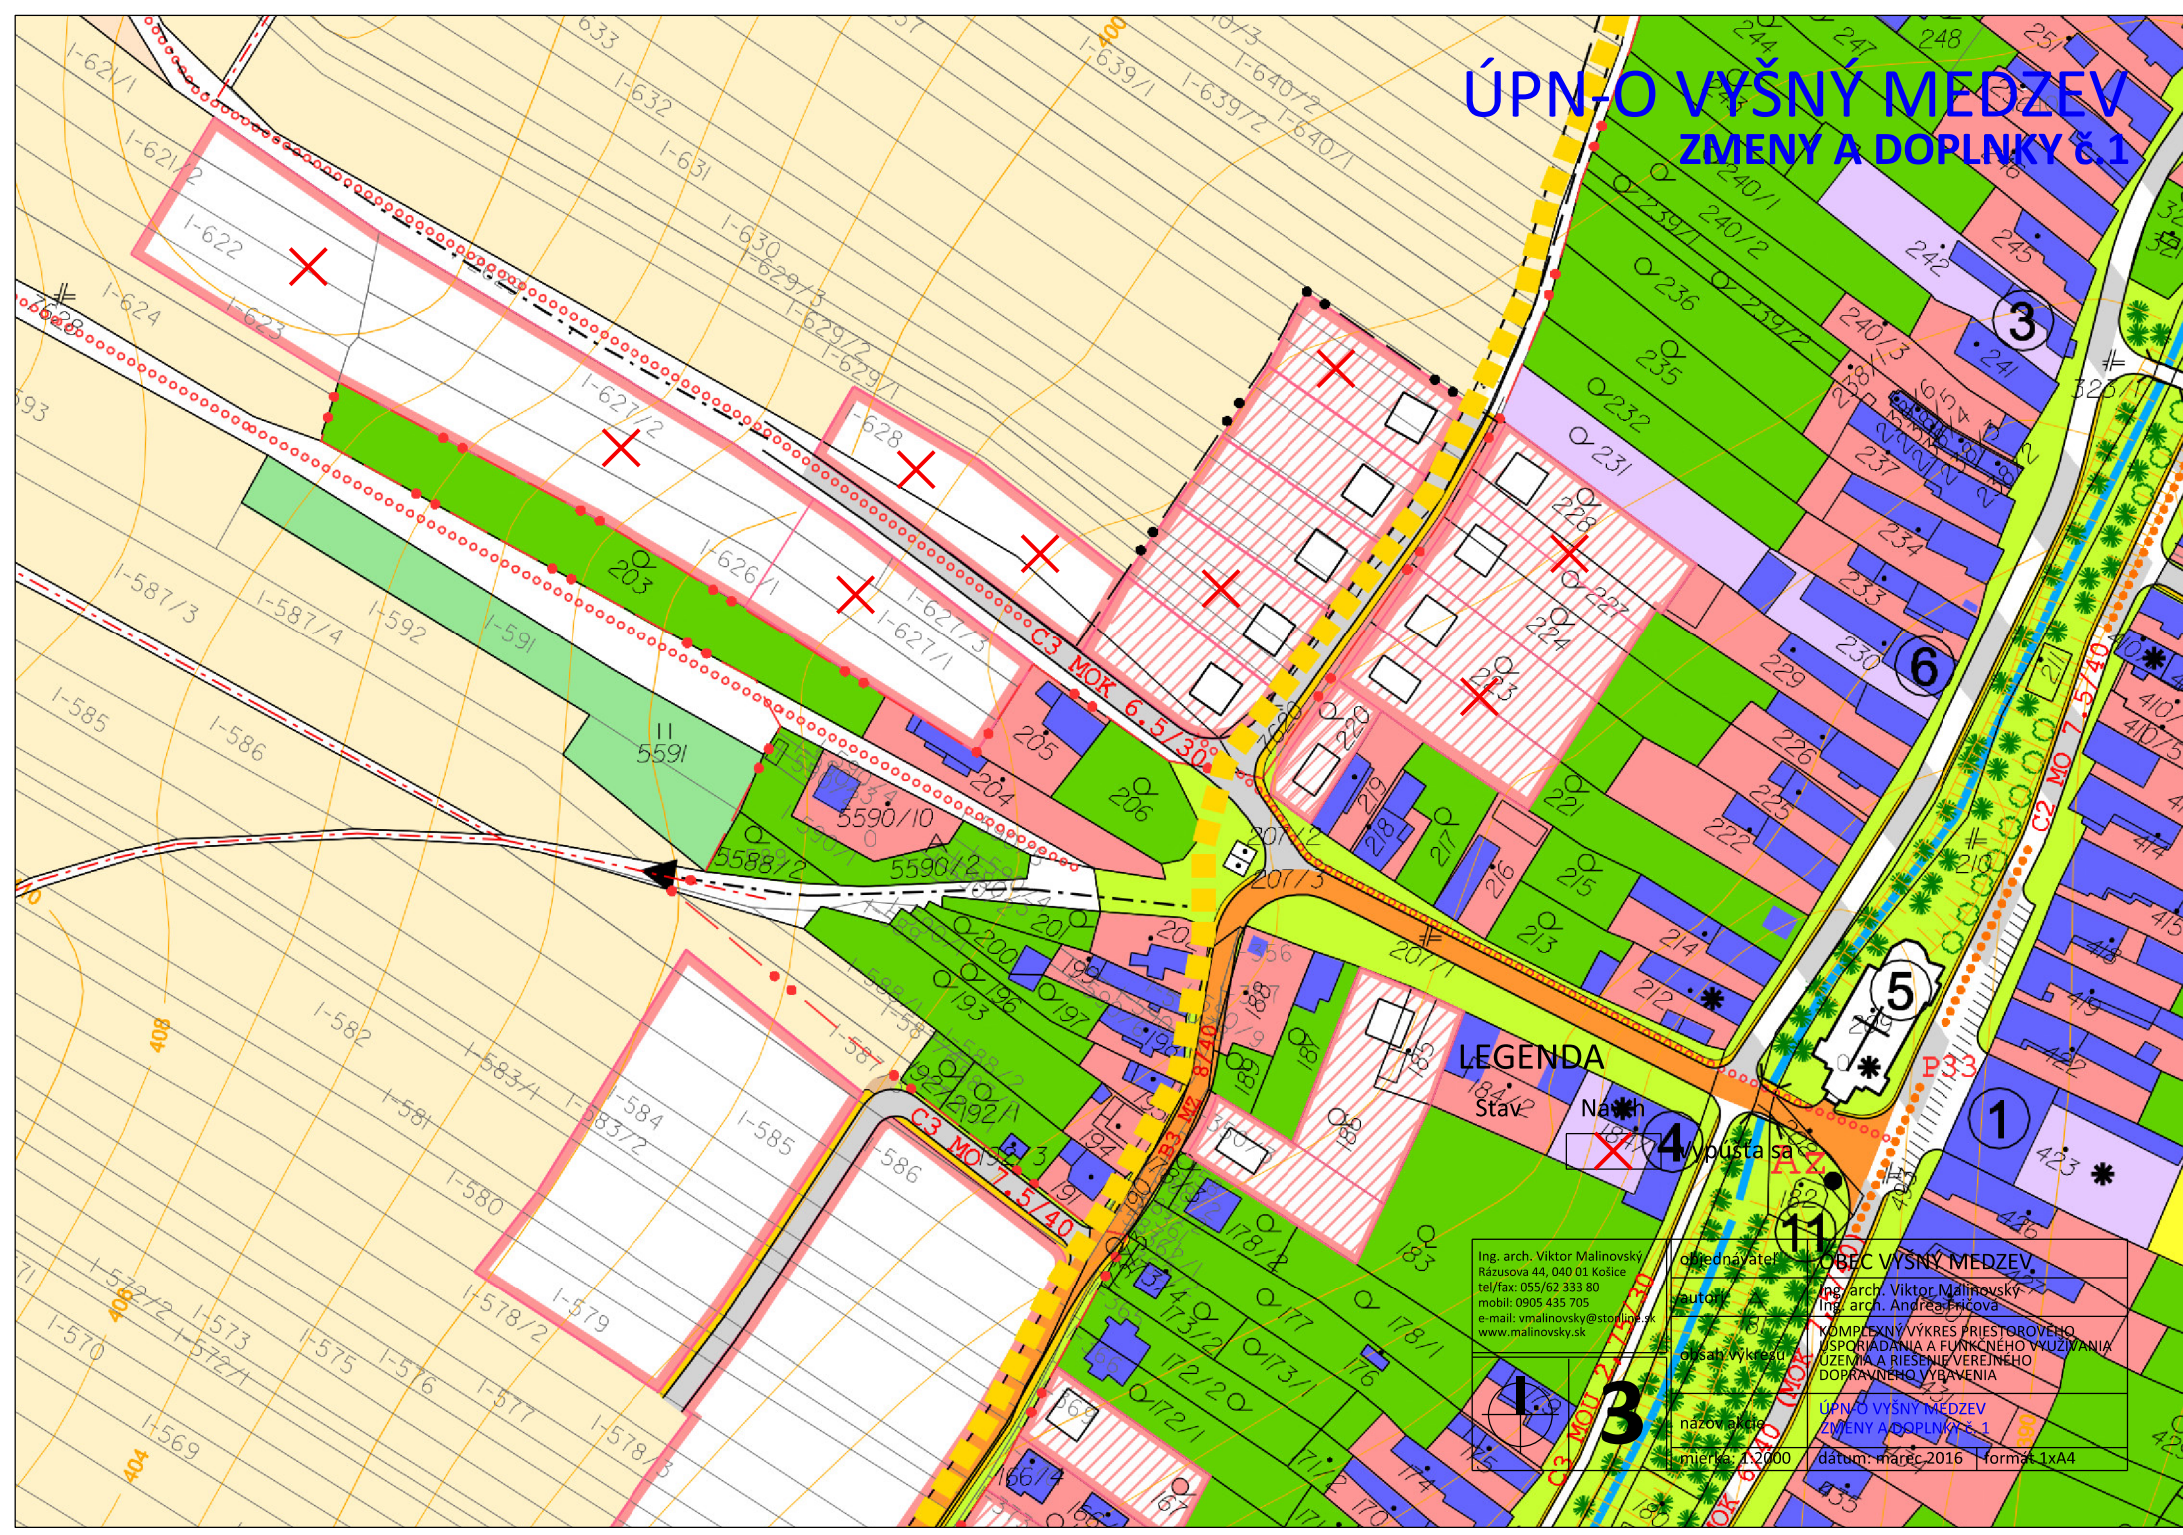

LEGENDA

Stav Načh

Stav Načh

Ing. arch. Viktor Malinovsky Rázusova 44, 040 01 Košice tel/fax: 055/62 333 80 mobil: 0905 435 705 e-mail: vmalinovsky@stonline.sk www.malinovsky.sk	Ing. arch. Viktor Malinovsky Ing. arch. Andrej Pričova	OBEC VÝŠNY MEDZEV
autor	komplexný výkres priestorového usporiadania a funkčného využitia územia a riešenie verejného dopravného vybavenia	ÚPN-O VÝŠNY MEDZEV ZMENY A DOPLNKY č. 1
opisný výkres	načh	datum: marec 2016
načh	miernosť: 1:2000	formát: 1x4