


ÚPN-O VYŠNÝ MEDZEV


ZMENY A DOPLNKY č.1

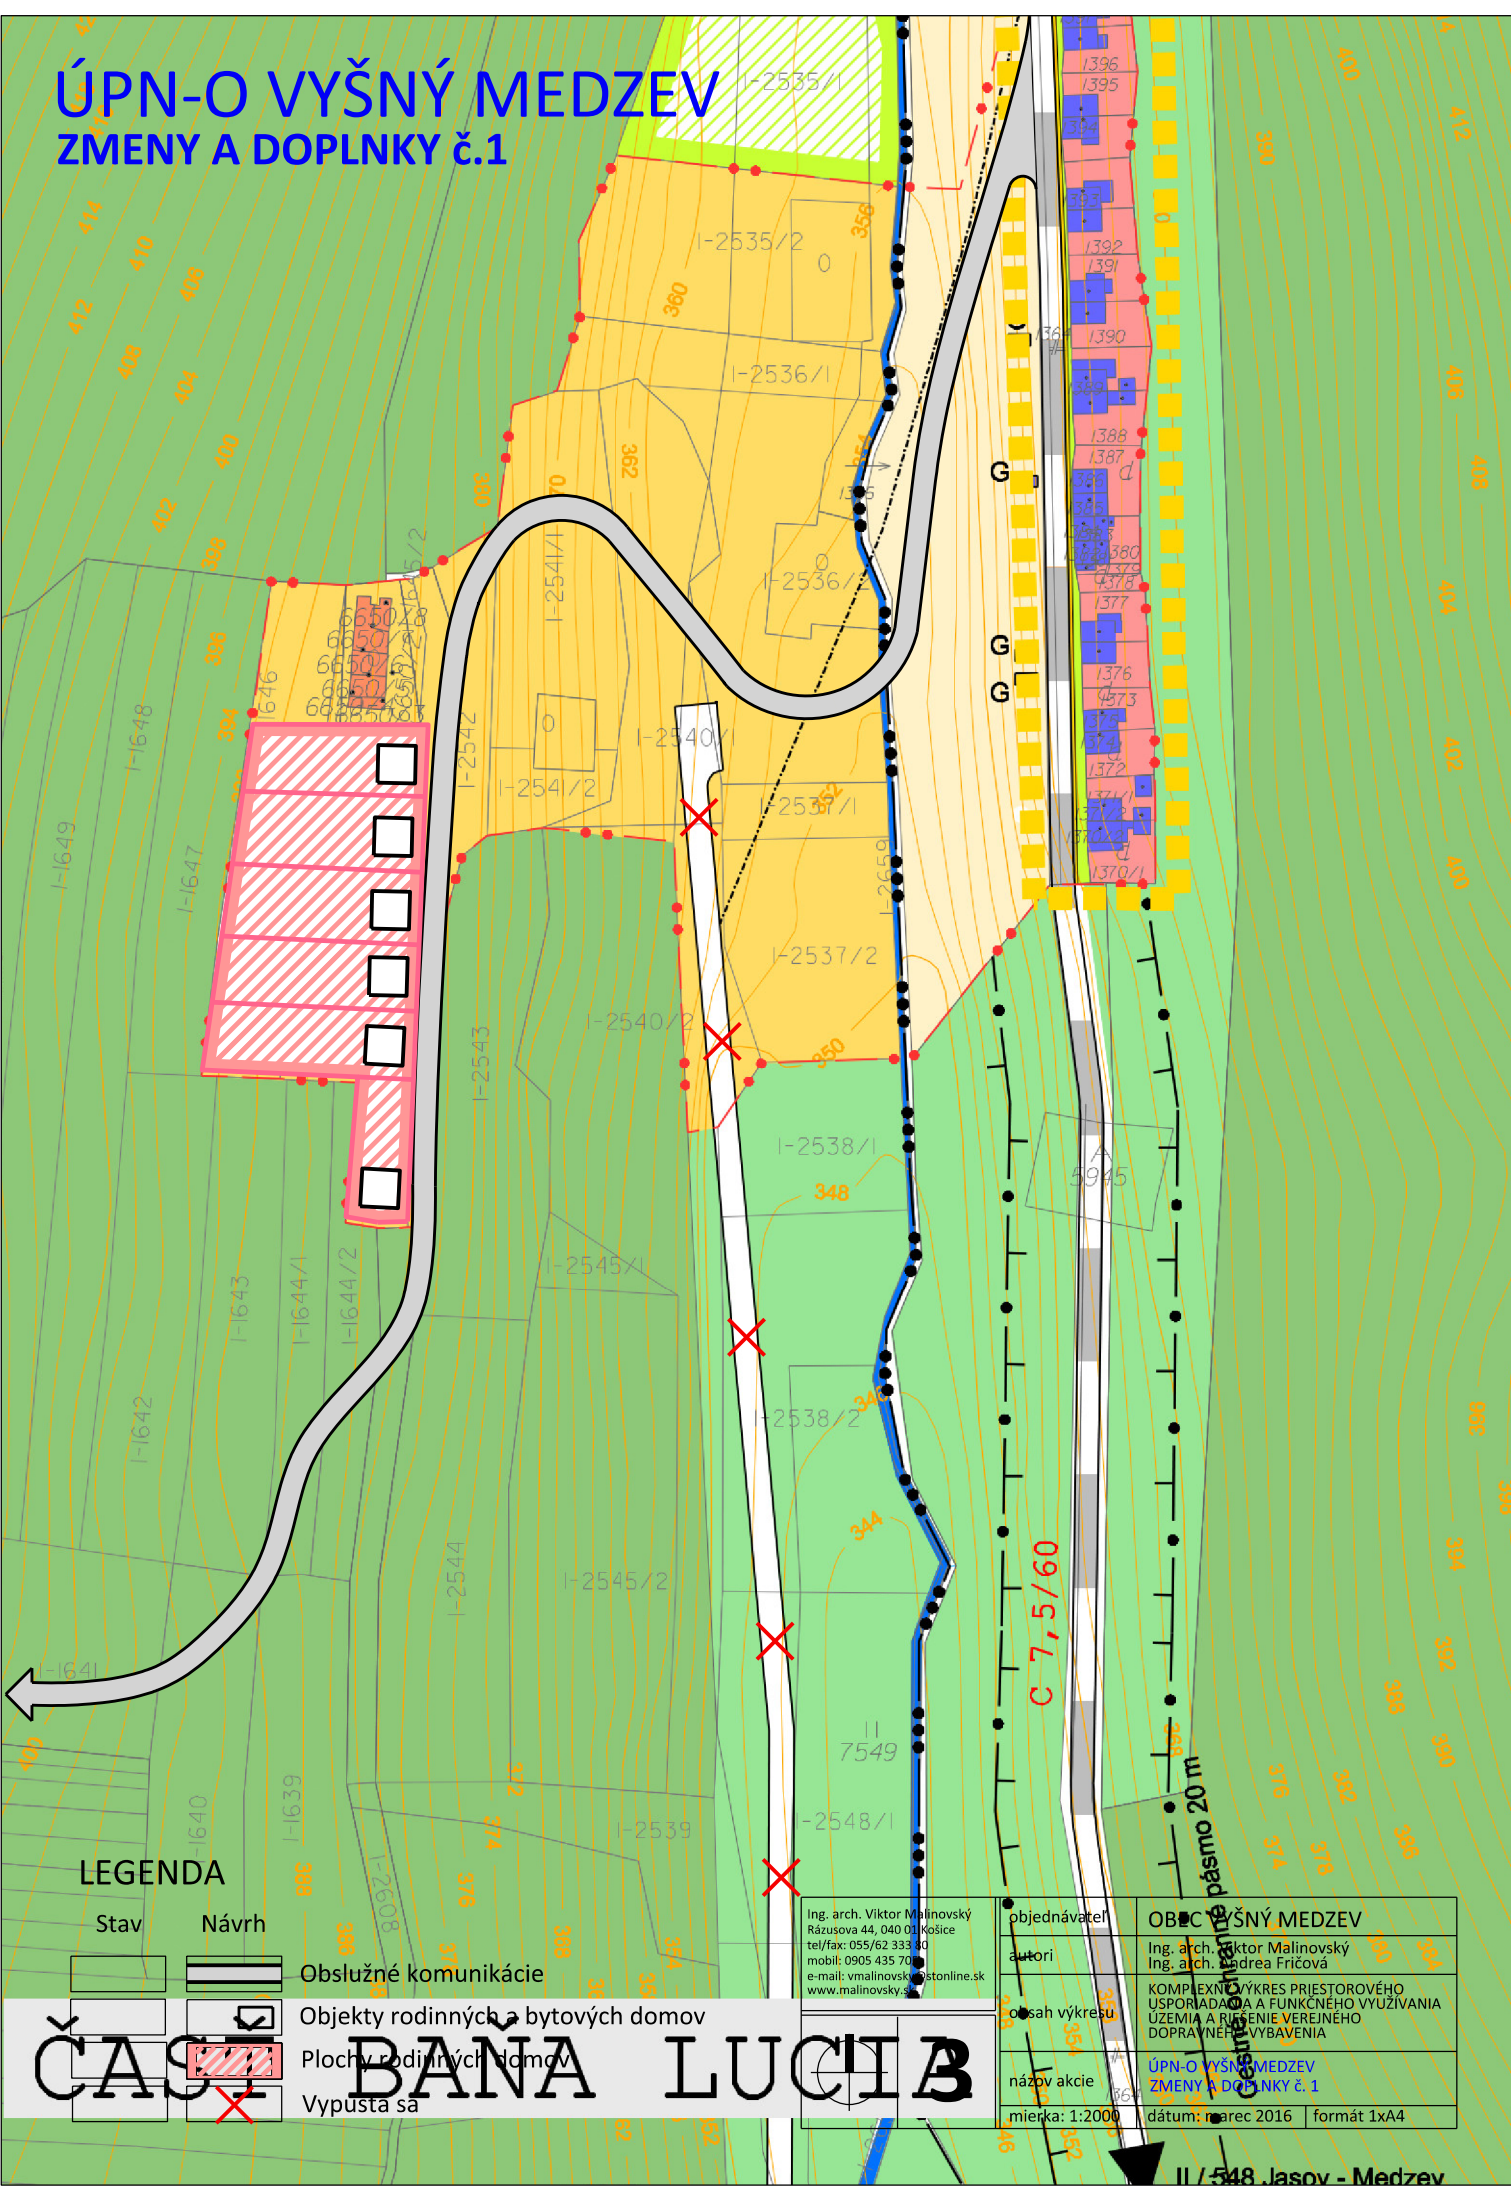

LEGENDA

Stav

Návrh

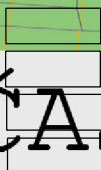

Obslužné komunikácie

Objekty rodinných a bytových domov

Plochy rodinných domov

Vypúšťa sa

ČASŤ BAŇA LUCIA

Ing. arch. Viktor Malinovský
Rázusova 44, 040 01 Košice
tel/fax: 055/62 333 40
mobil: 0905 435 700
e-mail: vmalinovsky@postonline.sk
www.malinovsky.sk

objednávateľ

autor

obsah výkresu

názov akcie

mierka: 1:2000

OBEC VYŠNÝ MEDZEV

Ing. arch. Viktor Malinovský
Ing. arch. Andrea Fričová

KOMPLEXNÝ VÝKRES PRIESTOROVÉHO
USPORIADANIA A FUNKČNÉHO VYUŽÍVANIA
ÚZEMIA A RIEŠENIE VEREJNÉHO
DOPRAVNÉHO VYBAVENIA

ÚPN-O VYŠNÝ MEDZEV
ZMENY A DOPLNKY č. 1

dátum: marec 2016 formát 1x4

II / 548 Jasov - Medzev