


ÚPN-O VÝŠNÝ MEDZEV ZMENY A DOPLNKY č.1

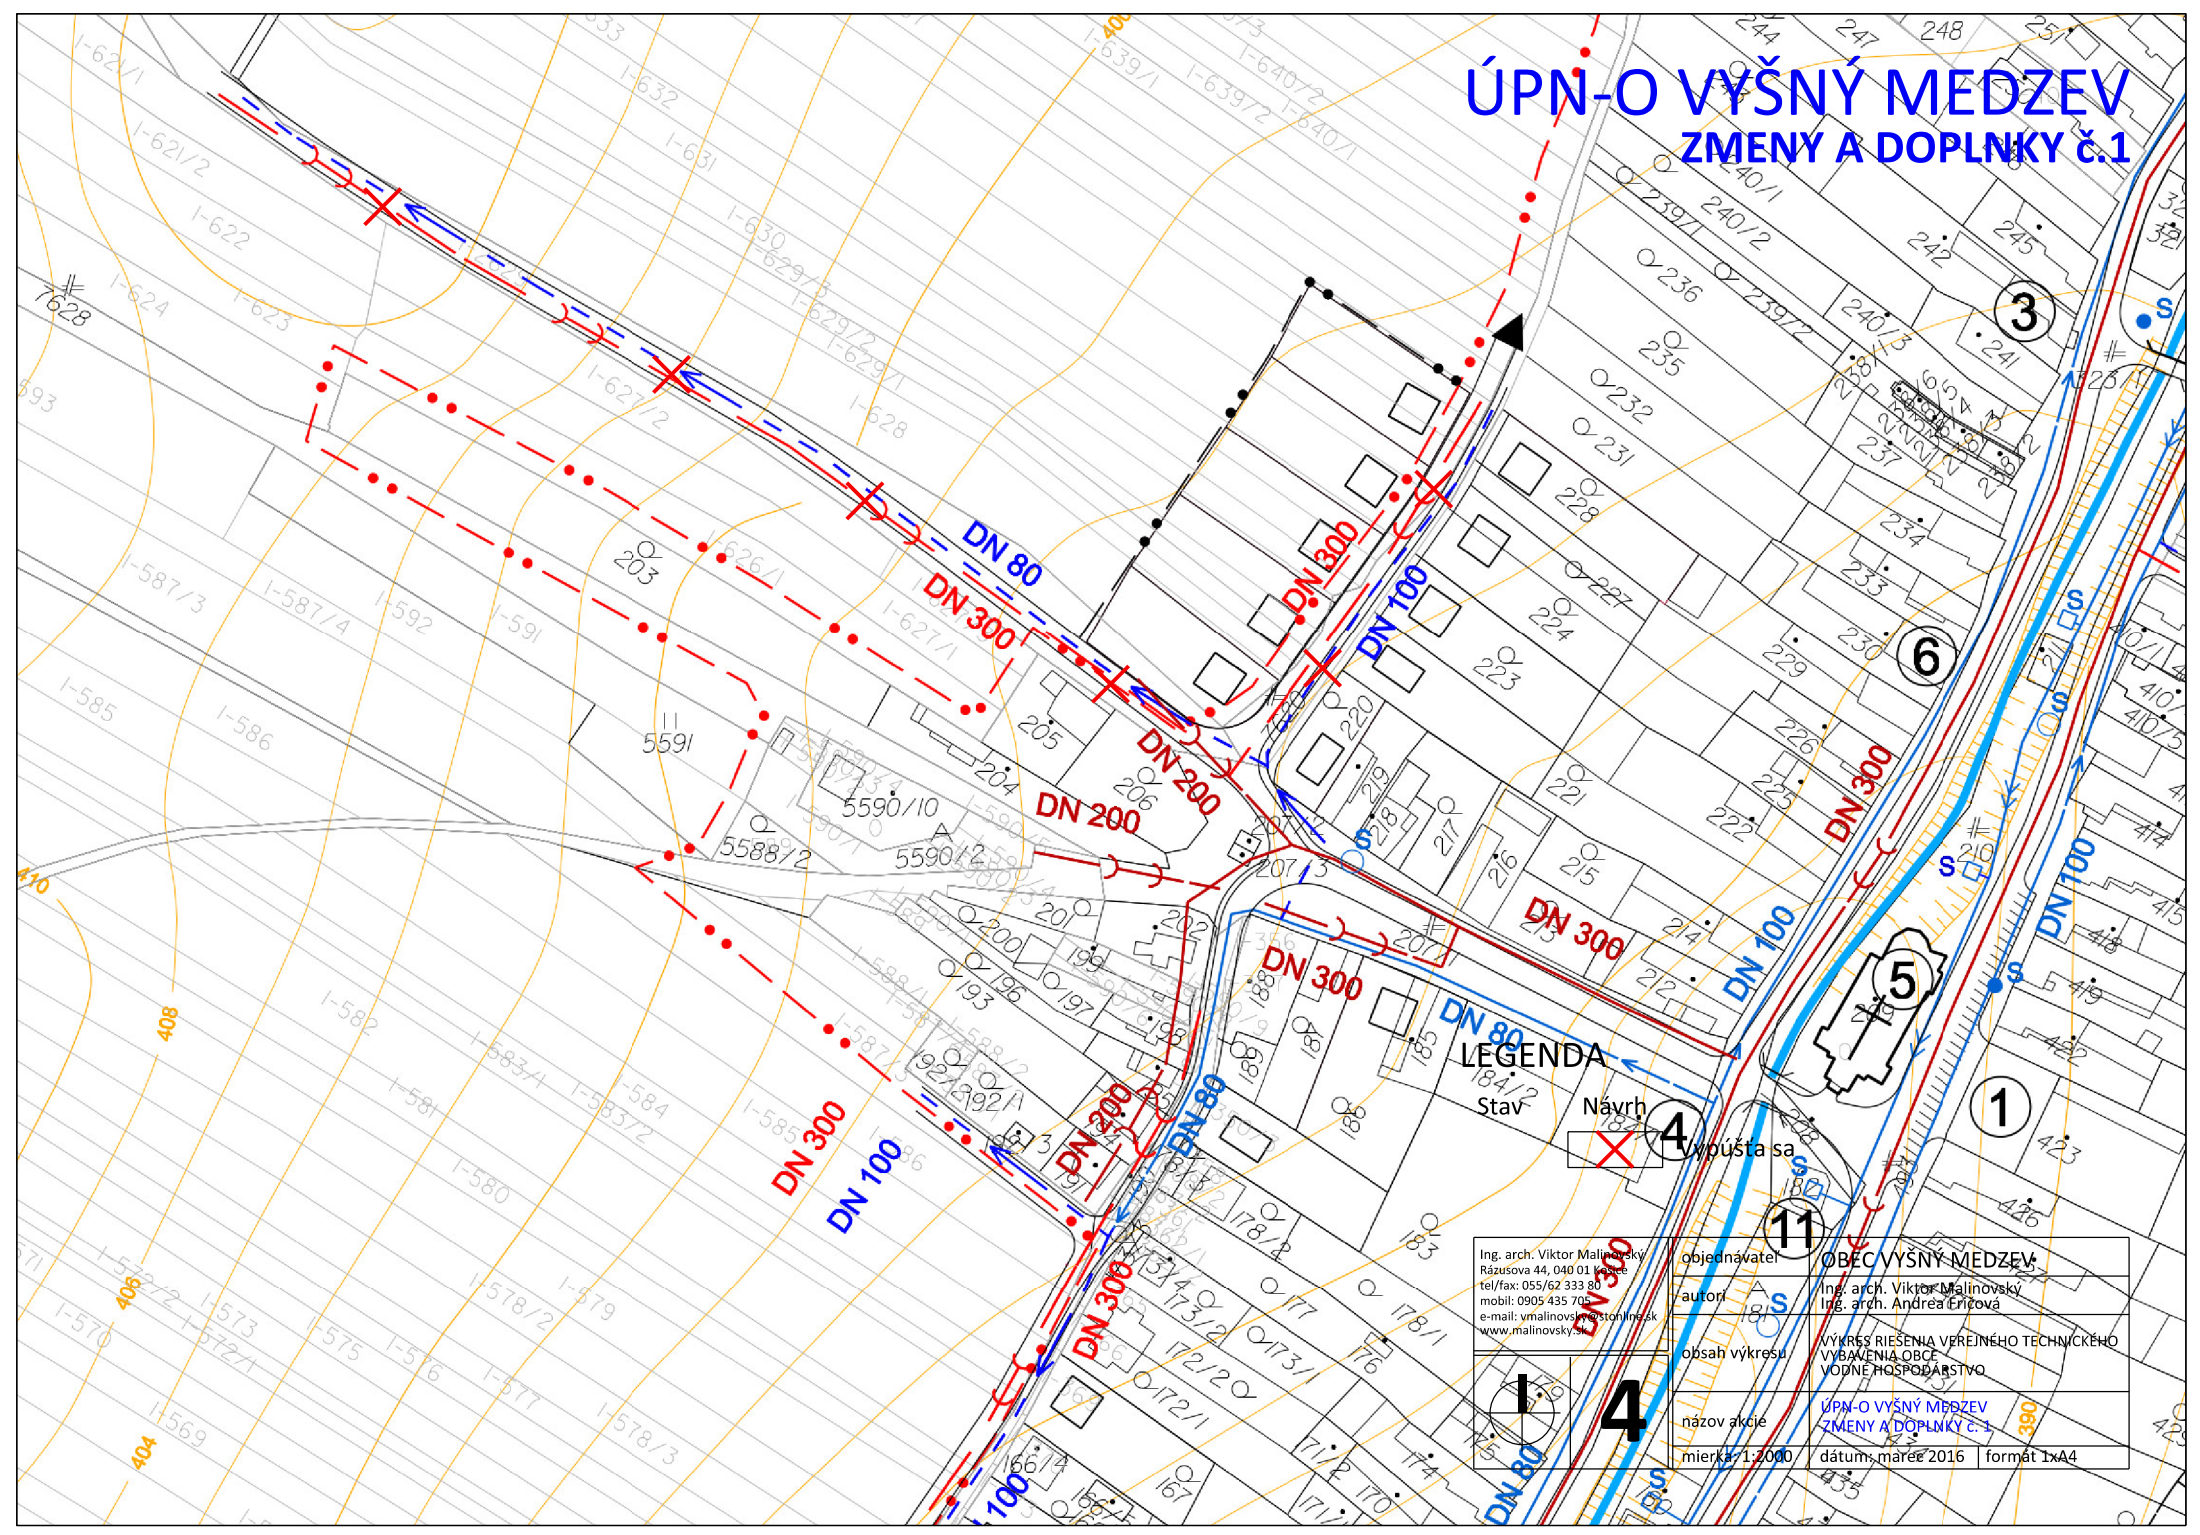

LEGENDA

Stav

Návrh



Vypúšť sa

Ing. arch. Viktor Malinovsky
Rázusova 44, 040 01 Košice
tel/fax: 055/62 333 80
mobil: 0905 435 705
e-mail: vmalinovsky@stetionline.sk
www.malinovsky.sk

objednavateľ
autor
obsah výkresu

OBEC VÝŠNÝ MEDZEV
Ing. arch. Viktor Malinovsky
Ing. arch. Andrea Eričová

VÝKRES RIEŠENIA VEŘEJNÉHO TECHNICKÉHO
VYBAVENIA OBCE
VODNÉ HOSPODÁRSTVO

názov akcie
mierka 1:2000

ÚPN-O VÝŠNÝ MEDZEV
ZMENY A DOPLNKY č.1
dátum, marec 2016 formát 1x A4

4