


ÚPN-O VÝŠNÝ MEDZEV ZMENY A DOPLNKY č.1

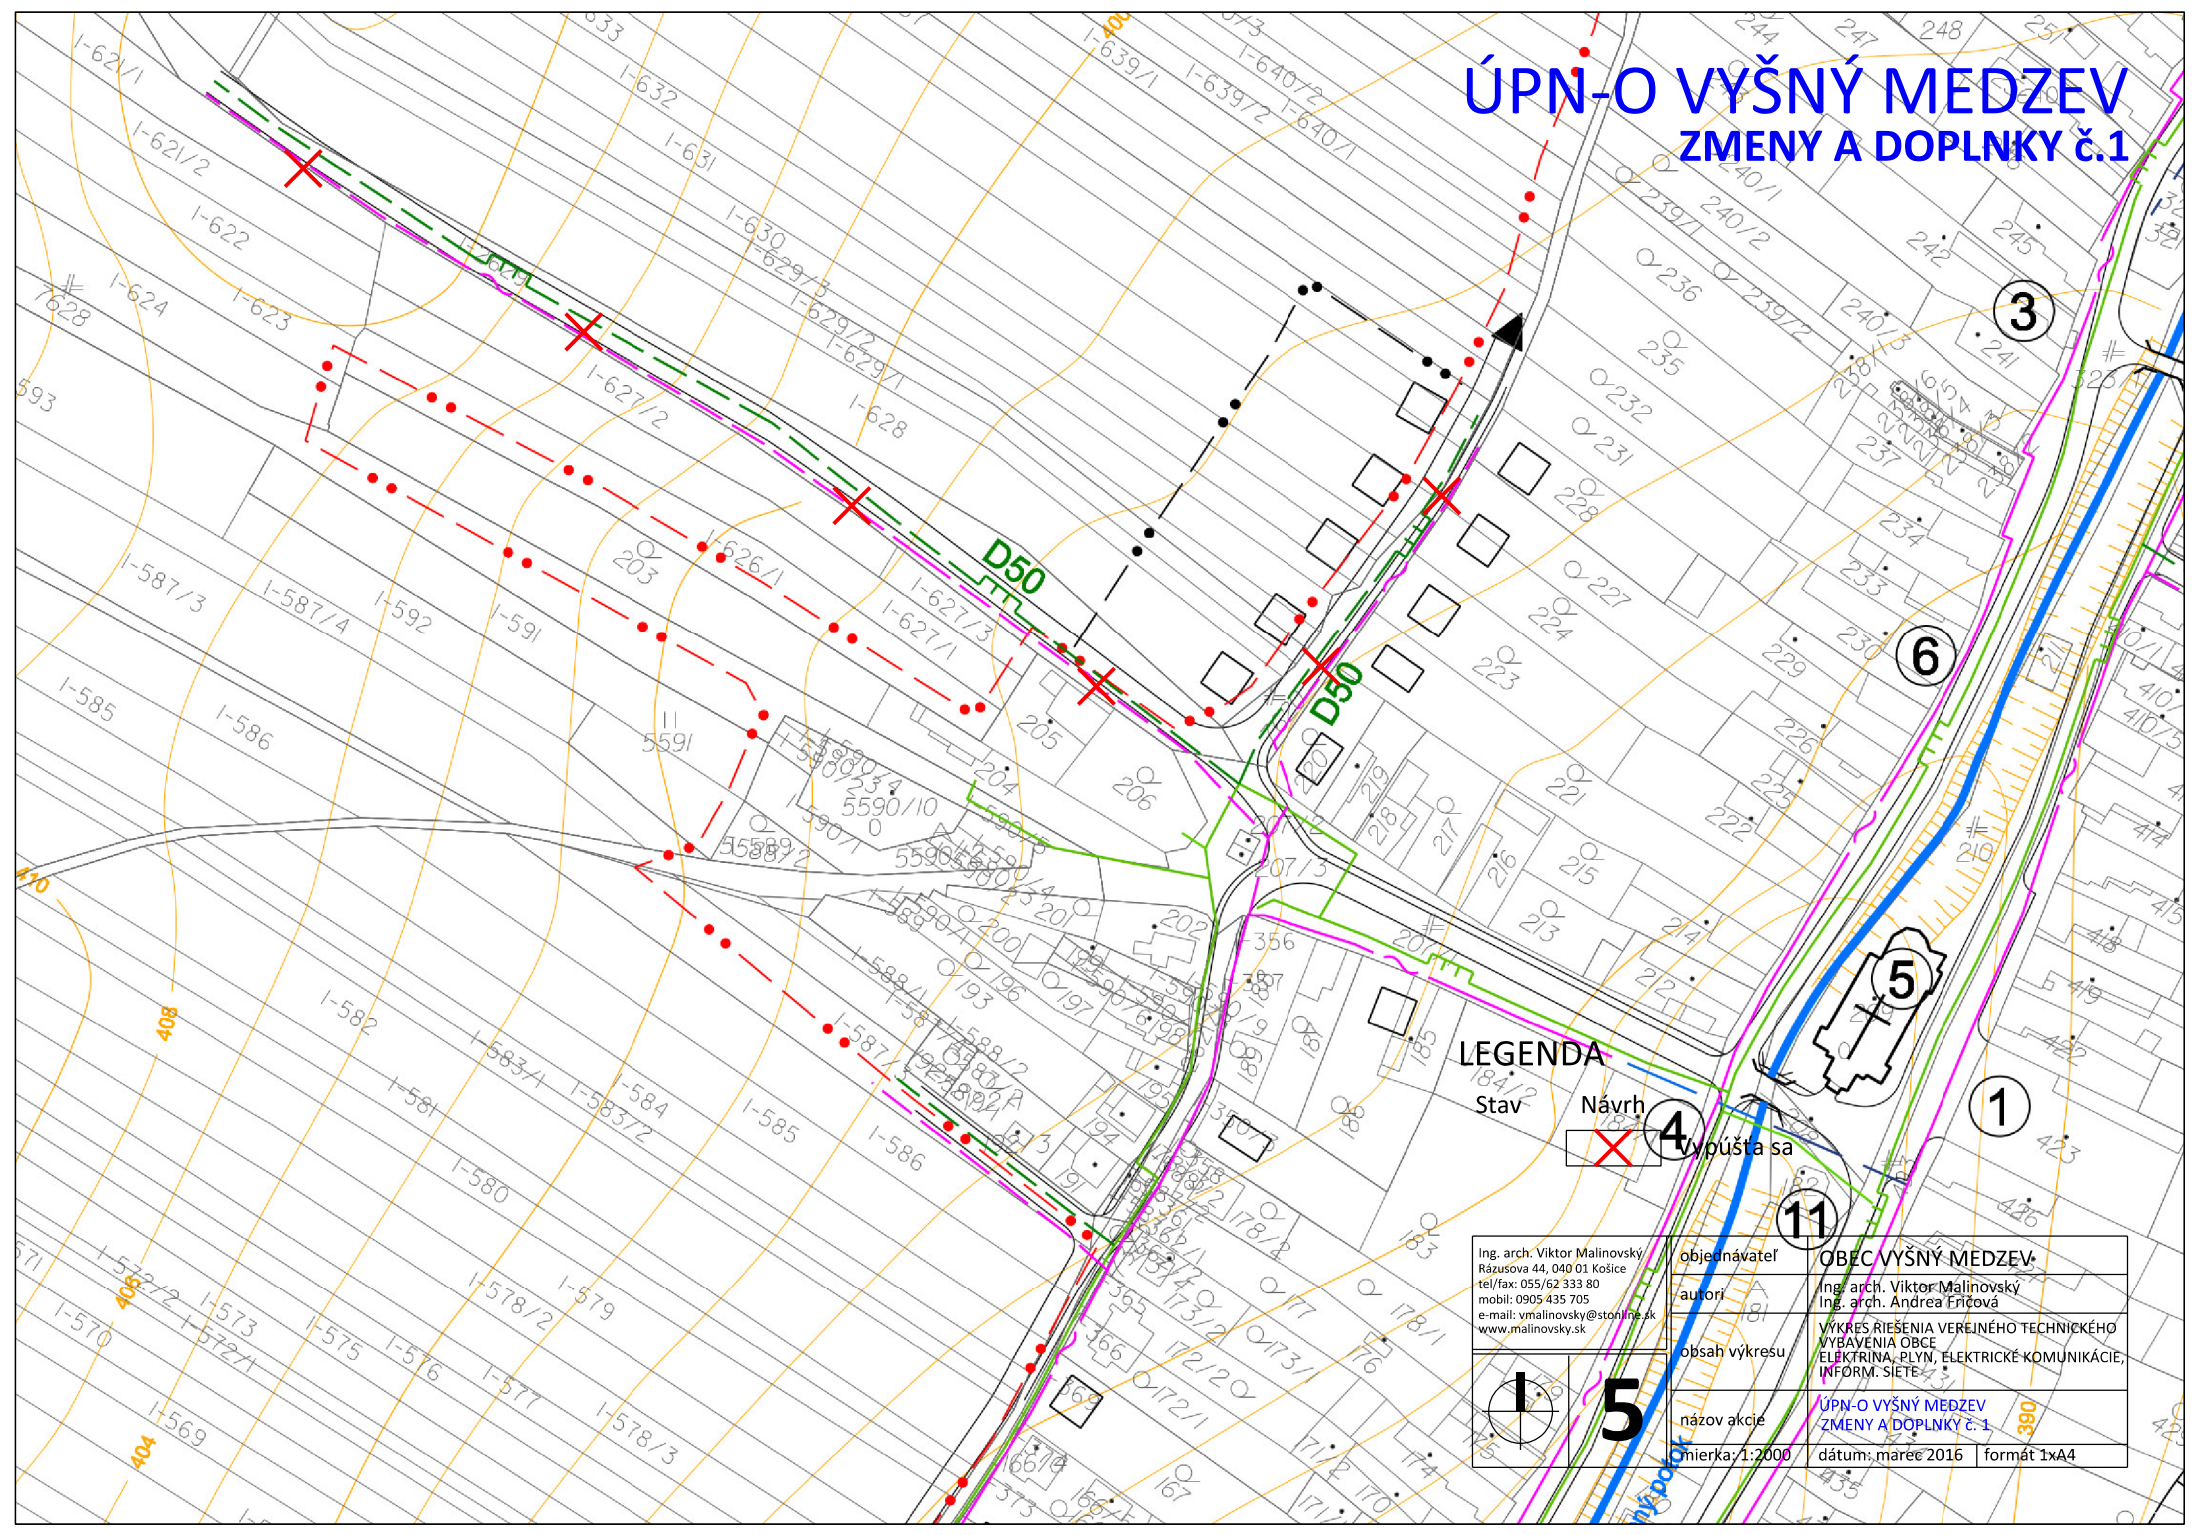


LEGENDA

Stav

Návrh



4 vypúšťa sa

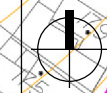

5

Ing. arch. Viktor Malinovsky
Rázusova 44, 040 01 Košice
tel/fax: 055/62 333 80
mobil: 0905 435 705
e-mail: vmalinovsky@stonline.sk
www.malinovsky.sk

objednávateľ
autor
obsah výkresu

OBEC VÝŠNÝ MEDZEV
Ing. arch. Viktor Malinovsky
Ing. arch. Andrea Fricová
VÝKRES RIEŠENIA VEREJNEHO TECHNICKÉHO
VÝBAVENIA OBCE
ELEKTRINA, PLYN, ELEKTRICKÉ KOMUNIKÁCIE,
INFORM. SIEŤ

názov akcie
mierka: 1:2000

ÚPN-O VÝŠNÝ MEDZEV
ZMENY A DOPLNKY č.1
dátum: marec 2016 formát 1x4