



ÚPN-O VÝŠNÝ MEDZEV ZMĚNY A DOPLNKY č. 1

LEGENDA

Stav	Návrh	
		Lokalita perspektívneho použitia PR na nepoľnohospodárske účely
		Poradové číslo lokality
		Doprava
		Hranica BPEJ
		Kód BPEJ/Skupina BPEJ
		Hranica lesného dielca
		Označenie lesného dielca
		Orná pôda
		Záhrady, sady, trvale trávne porasty
		Ostatná pôda
		Lesná pôda

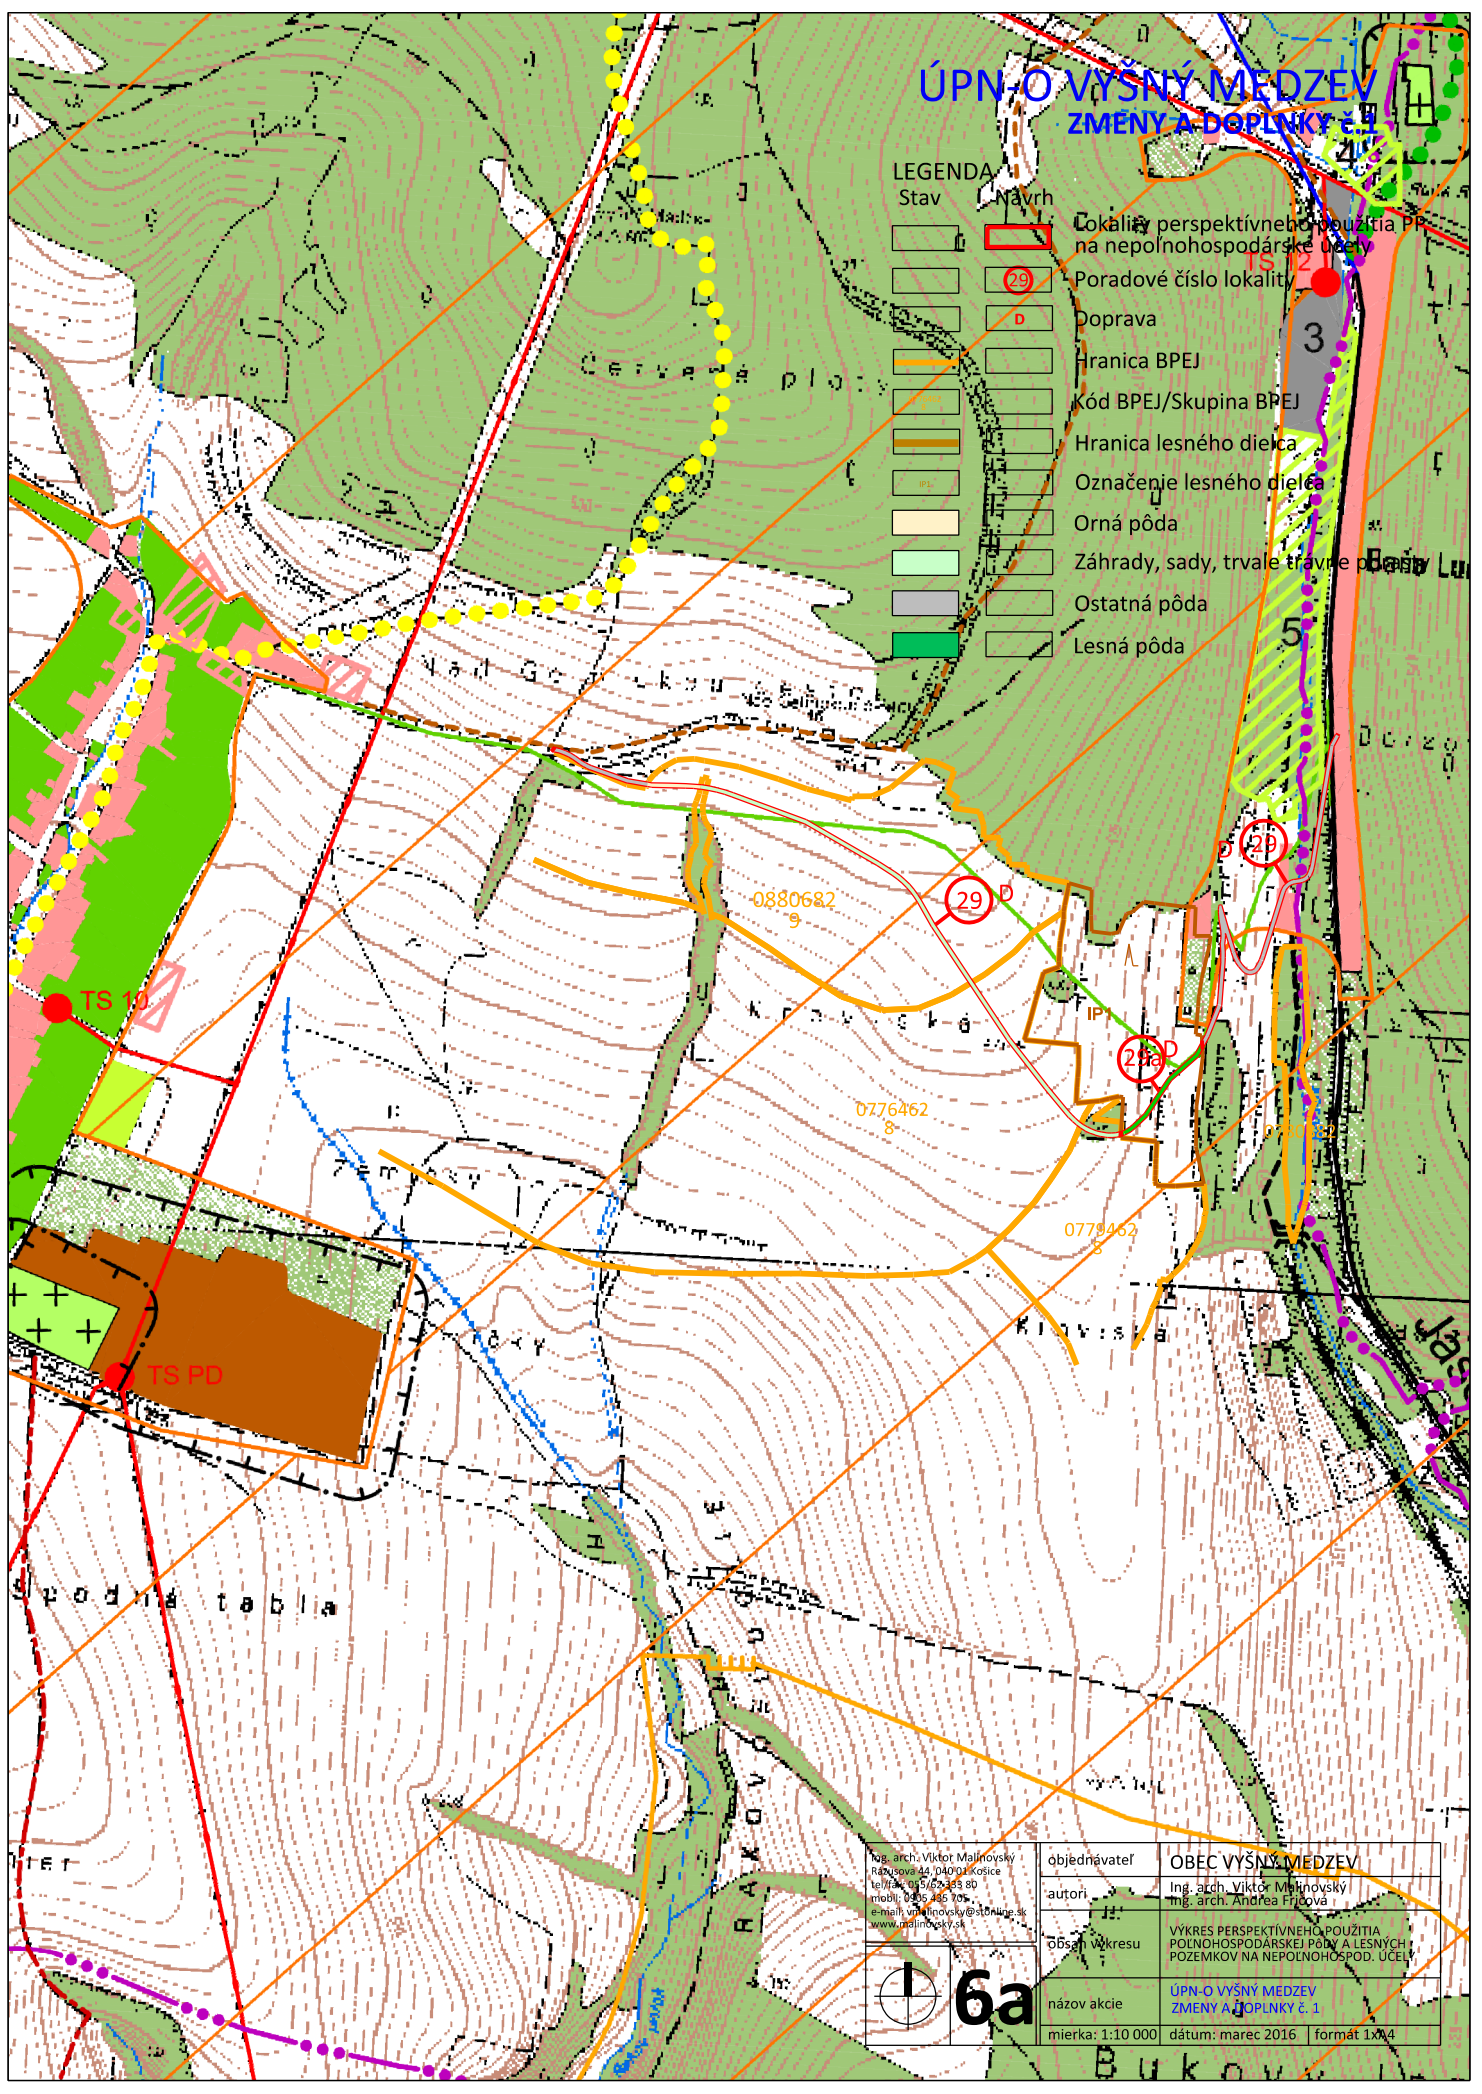

Ing. arch. Viktor Malinovsky
Radvanová 44, 040 01 Košice
telefón: 055 654 33 80
mobil: 0905 446 105
e-mail: v.malinovsky@stolnig.sk
www.malinovsky.sk

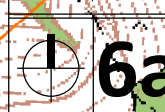

objednávateľ	OBEC VÝŠNÝ MEDZEV
autori	Ing. arch. Viktor Malinovsky Ing. arch. Andreja Frgova
obsah výkresu	VÝKRES PERSPEKTÍVNEHO POUŽITIA POĽNOHOSPODÁRSKEJ PÔDY A LESNÝCH POZEMKOV NA NEPOĽNOHOSPOD. ÚČELY
názov akcie	ÚPN-O VÝŠNÝ MEDZEV ZMĚNY A DOPLNKY č. 1
mierka: 1:10 000	dátum: marec 2016
	formát 1x14