


ÚPN-O VYŠNÝ MEDZEV

ZMENY A DOPLNKY č.1

LEGENDA

Stav	Návrh	
		Lokality perspektívneho použitia PP na nepoľnohospodárske účely
		Poradové číslo lokality
		Doprava
		Rodinné domy
		Orná pôda
		Záhrady, sady, trvale trávne porasty
		Ostatná pôda

Ing. arch. Viktor Malinovský Rázusova 44, 040 01 Košice tel/fax: 055/62 333 80 mobil: 0905 435 705 e-mail: vmalinovsky@stonline.sk www.malinovsky.sk	objednávateľ: OBEC VYŠNÝ MEDZEV
autori: Ing. arch. Viktor Malinovský Ing. arch. Andrea Fričová	
obsah výkresu: VÝKRES PERSPEKTÍVNEHO POUŽITIA POĽNOHOSPODÁRSKEJ PÁDY A LEŠNÝCH POZEMKOV NA NEPOĽNOHOSPOD. ÚČELY	
názov akcie: ÚPN-O VYŠNÝ MEDZEV ZMENY A DOPLNKY č. 1	
mierka: 1:2000	dátum: marec 2016 formát 1xA4

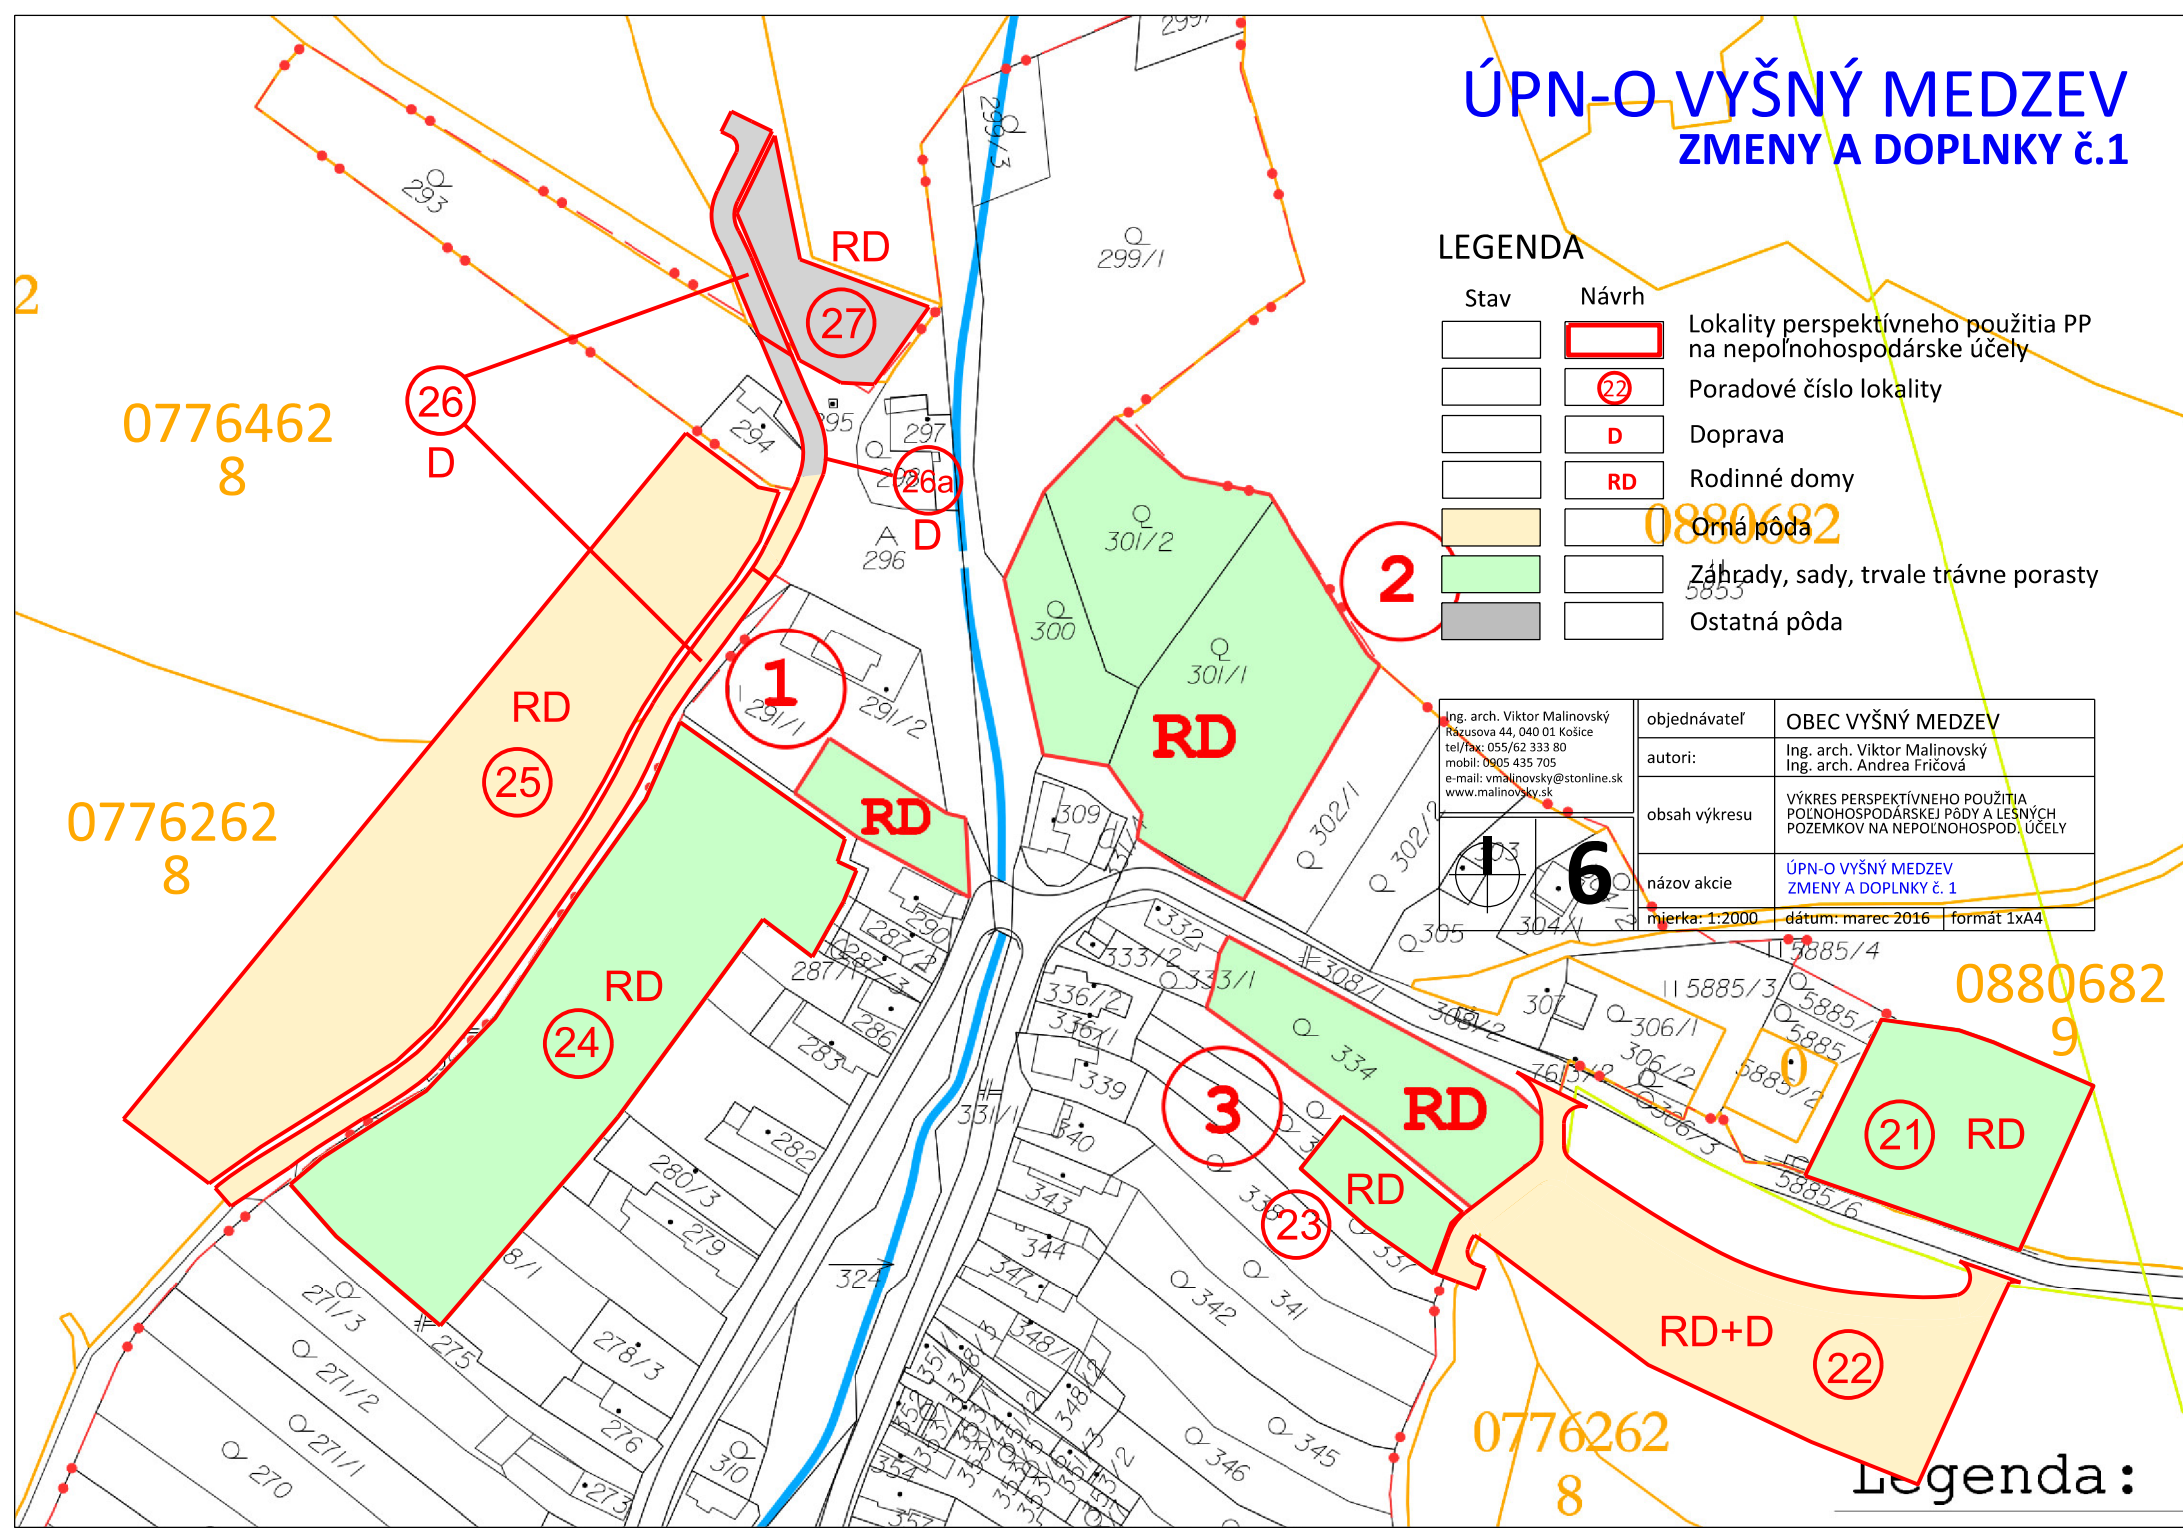

Legenda: